



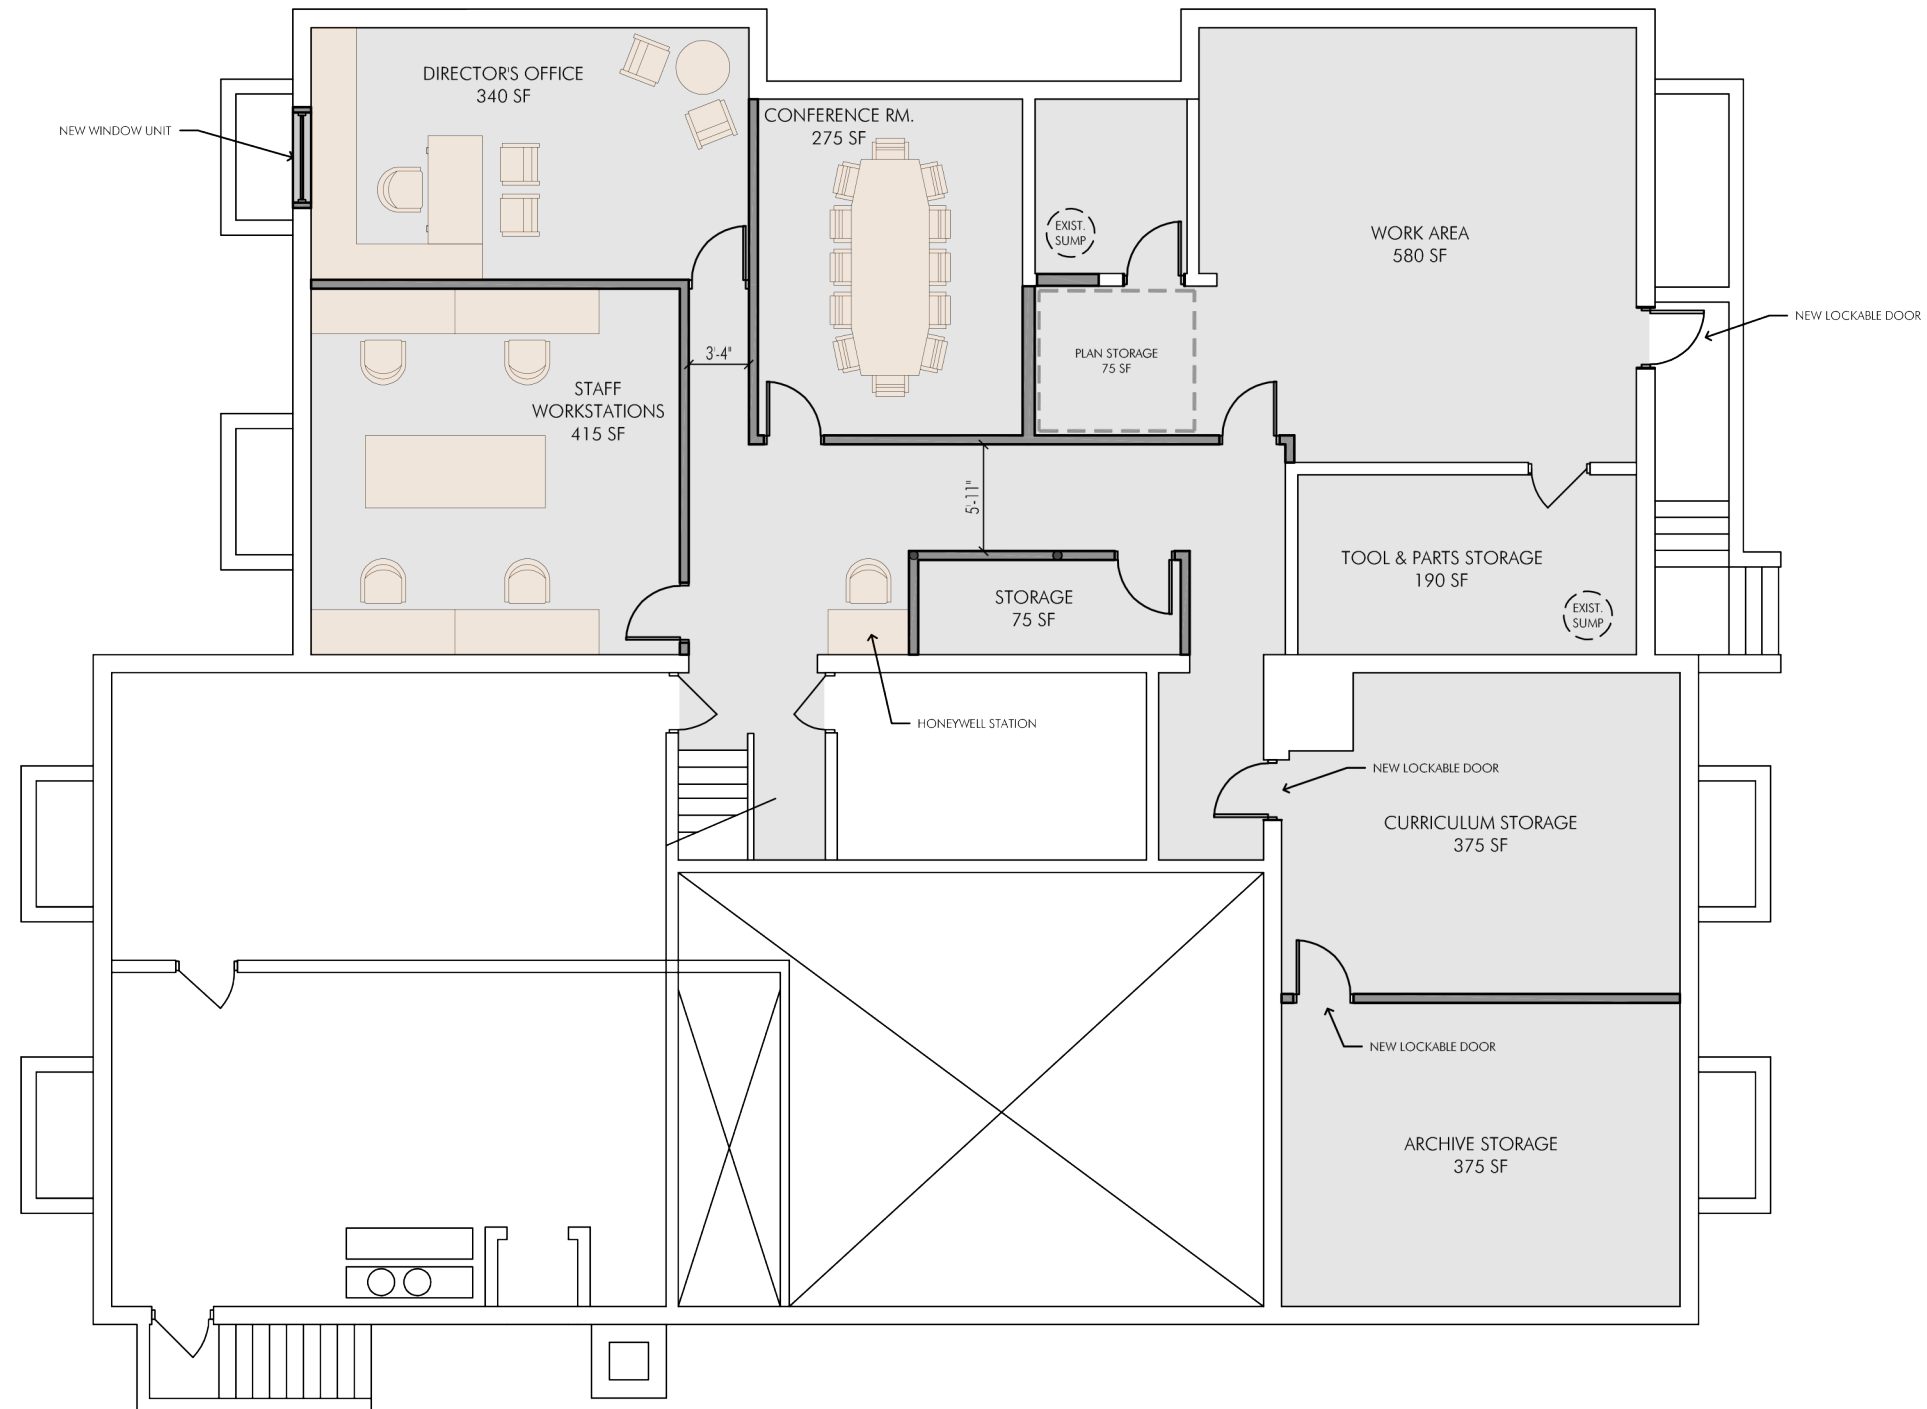

BASEMENT FLOOR PLAN

SCALE: N.T.S.

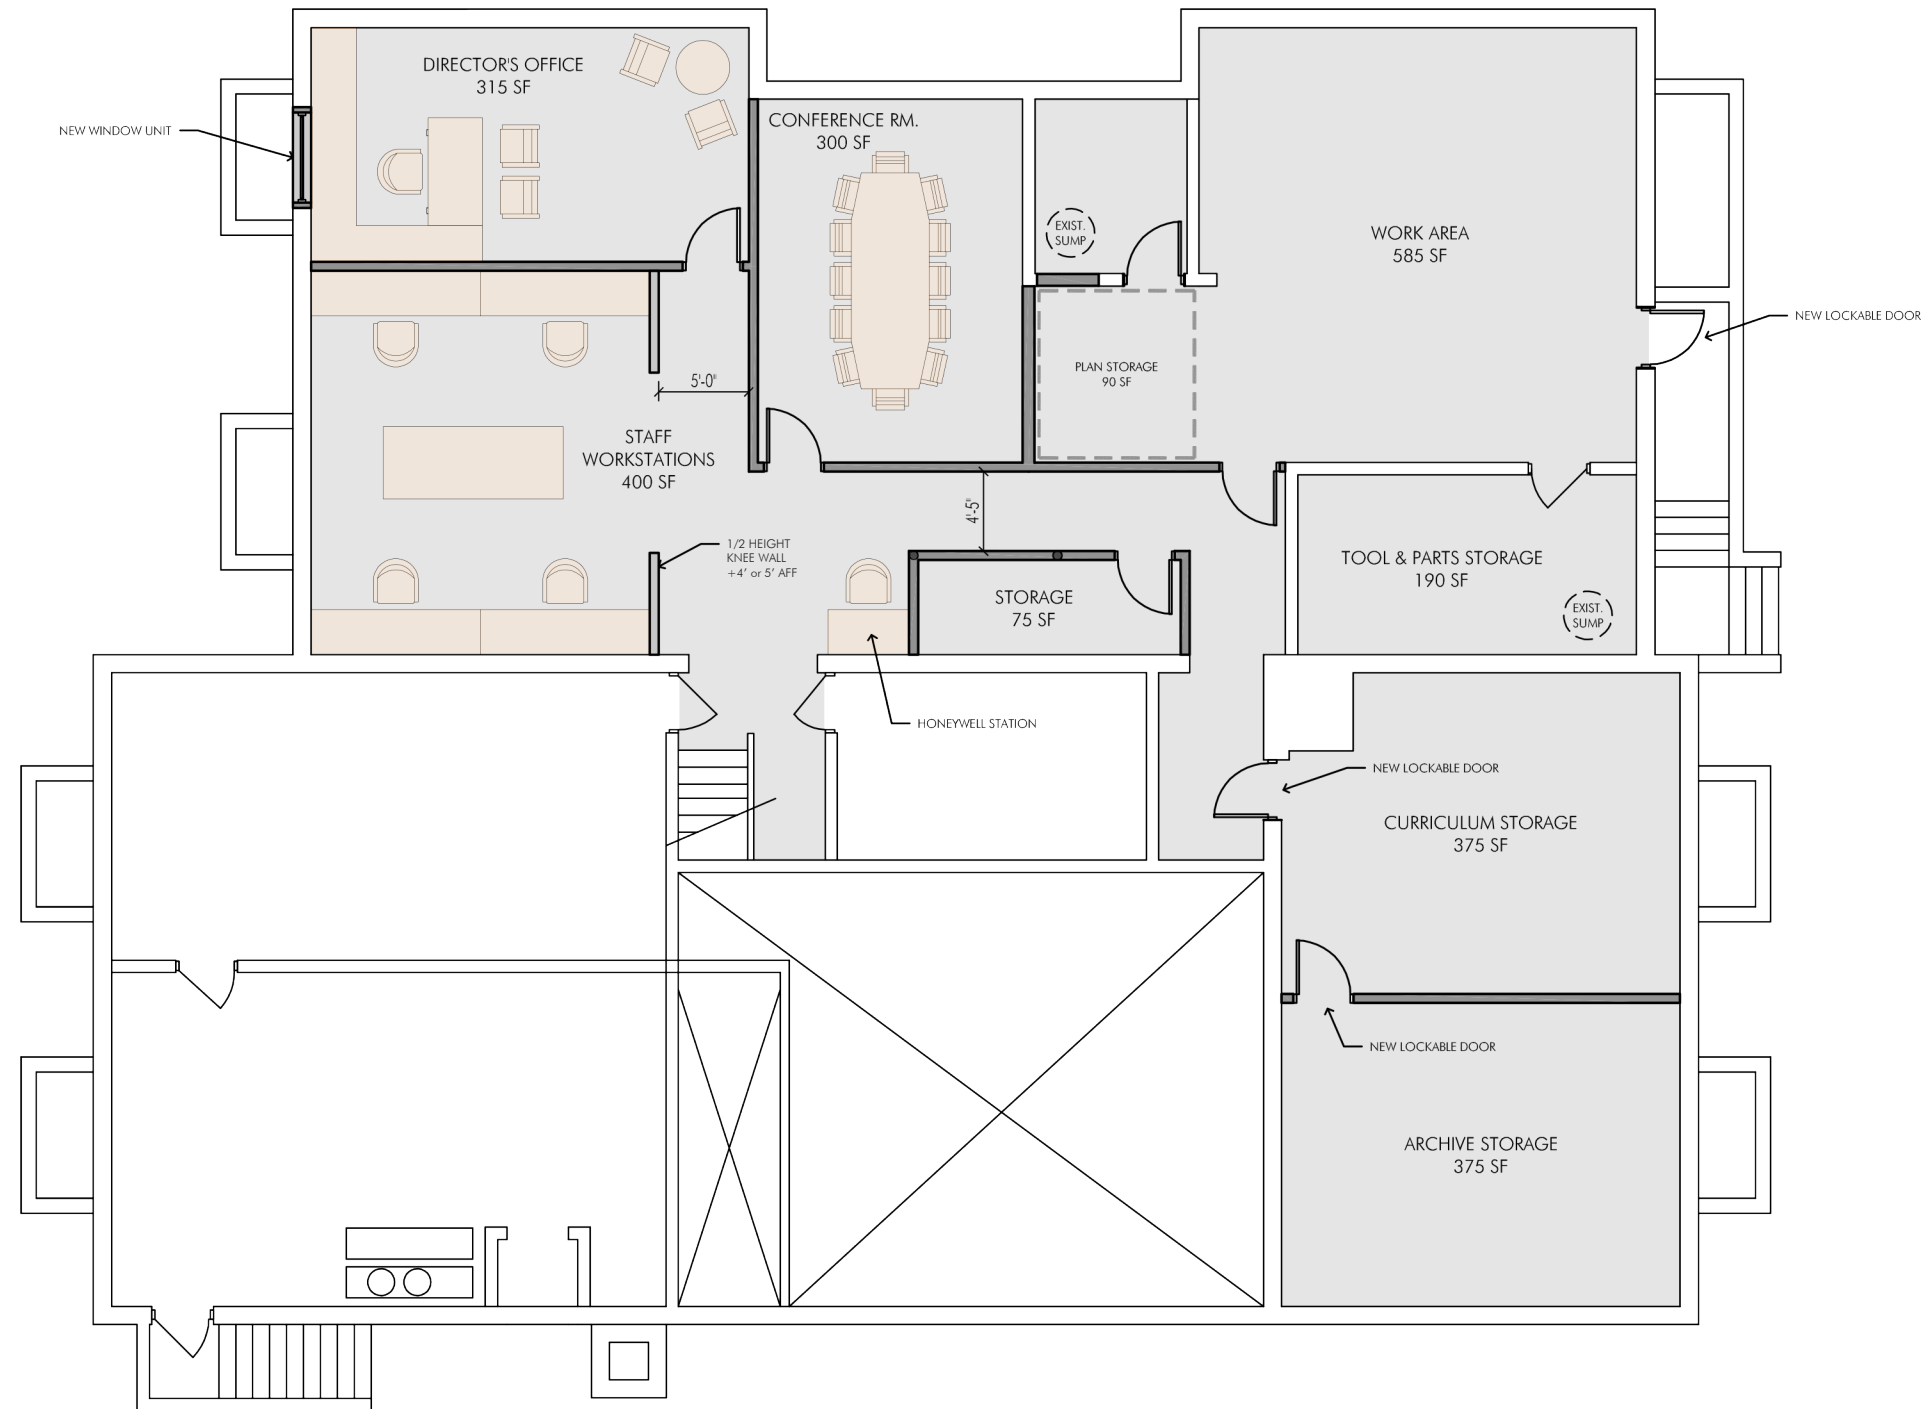

BASEMENT FLOOR PLAN

SCALE: N.T.S.